



РОССИЙСКАЯ ФЕДЕРАЦИЯ
Общество с ограниченной ответственностью
ПРОЕКТНО-СТРОИТЕЛЬНОЕ ОБЪЕДИНЕНИЕ
«БЛАГОВЕЩЕНСКПРОЕКТ»

675000 Амурская область, г. Благовещенск, ул. Политехническая, 22
Тел/факс.: 319-104, e-mail: psoprojekt@mail.ru
Выписка из реестра членов СРО(№СРО-П-097-23122009)
от 02 августа 2022 г № 00462.

Заказчик:
ООО «Стройцентр»

Проектная документация

Многоквартирный жилой дом по ул. Железнодорожная в г.
Белогорск Амурской области

Раздел 2.
Схема планировочной организации земельного участка
2037-22-01-ПЗУ

Директор:



Р.В. Зубова

Главный инженер проекта:

С.В. Захаренко

г. Благовещенск 2022 г.

Изн. № подл.	
Подп. и дата	
Взам. инв. №	

Обозначение	Наименование	Примечание
2037-22-01-ПЗ.С	Содержание тома	
2037-22-ПЗ.ПЗУ.ТЧ	Пояснительная записка	
2037-22-01-ПЗУ.ГЧ1	Общие данные. Ситуационный план	
2037-22-01- ПЗУ.ГЧ2	План благоустройства территории	
2037-22-01-ПЗУ.ГЧ3	Разбивочный план	
2037-22-01-ПЗУ.ГЧ4	План организации рельефа	
2037-22-01-ПЗУ.ГЧ5	План земляных масс	
2037-22-01-ПЗУ.ГЧ6	Сводный план сетей инженерно-технического обеспечения.	
2037-22-01-ПЗУ.ГЧ7	Конструкции покрытий. Ведомость объемов работ	

Взам. инв. №	Подп. и дата									
Инв. № подл.							2037-22-01- ПЗ.ПЗУ			
	Изм.	Лист	Лист	№ док.	Подп.	Дата				
	ГИП	Захаренко					Содержание тома	Стадия	Лист	Листов
	Н. контр.					П		1	9	
Выполнил	Кривобок					ООО ПСО «Благовещенскпроект»				

Содержание:

- а. Характеристика земельного участка, предоставленного для размещения объекта капитального строительства
- б. Обоснование границ санитарно-защитных зон объектов капитального строительства в пределах границ земельного участка - в случае необходимости определения указанных зон в соответствии с законодательством Российской Федерации
- в. Обоснование планировочной организации земельного участка в соответствии с градостроительным и техническим регламентами либо документами об использовании земельного участка
- г. Техничко-экономические показатели земельного участка, предоставленного для размещения объекта капитального строительства
- д. Обоснование решений по инженерной подготовке территории, в том числе решений по инженерной защите территории и объектов капитального строительства от последствий опасных геологических процессов, паводковых, поверхностных и грунтовых вод
- е. Описание организации рельефа вертикальной планировкой
- ж. Описание решений по благоустройству территории
- з. Зонирование территории земельного участка, предоставленного для размещения объекта капитального строительства, обоснование функционального назначения и принципиальной схемы размещения зон, обоснование размещения зданий и сооружений (основного, вспомогательного, подсобного, складского и обслуживающего назначения) объектов капитального строительства - для объектов производственного назначения
- и. Обоснование схем транспортных коммуникаций, обеспечивающих внешний и внутренний подъезд к объекту капитального строительства, - для объектов непроизводственного назначения

Интв. № подл.	Подп. и дата	Взам. инв. №					2037-22-01-ПЗ.ПЗУ	Лист
			Изм.	Лист	№ докум.	Подп.		Дата

- озеленение территории;
- гостевые автостоянки.

Обеспеченность площадками дворового благоустройства

Удельный размер площадок придомового благоустройства установлен в соответствии с параметрами, приведенными табл.3 п. 2.3 НГП муниципального образования «Городской округ Белогорск».

Таблица 3

№ п/п	Наименование площадок	Общая площадь квартир	Удельный размер	Площадь площадок, м ² Нормир.	Площадь площадок, м ² По факту
1	Для игр детей	3808,4	4	152	
2	Для отдыха взрослого населения		1	38	
3	Для занятий физкультурой		11	419	
4	Для хозяйственных целей		2	76	
5	Для гостевой стоянки автотранспорта МЖД (Ах17/100)/25, где 25 площадь м/места		17	26	33
6	Для дворового озеленения в соответствии с ПЗЗ г. Белогорска 16кв.м на 100 кв.м общей площади квартир		16м ² /100	609	1 116,3

Для гостевой стоянки автотранспорта МЖД
 $(Ах17/100)/25=(3808,4х17)/100/25=26$ машино-мест,

Где А – общая площадь квартир;

17- удельный размер площадки, кв.м/100 кв.м общей площади квартир (табл. 3 п. 2.3 НГП муниципального образования «Городской округ Белогорск»);

25- размер земельного участка стоянок легковых автомобилей, кв.м/машино-место (табл. 22 п. 33.5 НГП муниципального образования «Городской округ Белогорск»).

В соответствии п.5.2.1СП 59.13330.2020 на всех стоянках (парковках) общего пользования около или в объеме жилых, общественных зданий следует выделять не менее 10% машино-мест (но не менее одного места) для людей с инвалидностью.

Для гостевой стоянки автотранспорта принято по расчету 26 м/мест (по факту -33м/места), для МГН: $33х10\%=3$ м/места, размером 3,6 х 6,0м, с установкой информационного знака 8.17.

Детская и спортивные площадки расположены в центре дворовой территории. Игровое и спортивное оборудование представлено игровыми и физкультурными устройствами в соответствии с особенностями разных возрастных групп. Перечень

Взам. инв. №	
Подп. и дата	
Инв. № подл.	

Изм.	Лист	№ докум.	Подп.	Дата	2037-22-01-ПЗ.ПЗУ	Лист
						7

Объемный вес м3 бытового отхода – 260кг/м3

Объем накопления ТБО в контейнере:

$$V = 0,75\text{м}^3 \times 260\text{кг}/\text{м}^3 = 195\text{кг}.$$

Озеленение дворовой территории принято в соответствии с требованиями нормативных документов и представляет собой устройство газонов с посевом многолетних трав, **посадку лиственных деревьев в количестве 12 шт.**

На проектируемой площадке нет почвенно-растительного слоя, подлежащего снятию. Засыпку плодородным грунтом на проектируемом земельном участке производят после устройства проездов, тротуаров, площадок и уборки строительного мусора. Растительным грунтом засыпают территории, ограниченные проездами и площадками с твердым покрытием. Растительный грунт должен расстилаться по спланированному основанию в соответствии СП 82.13330.2016 «Благоустройство территорий».

Освещение территории предусмотрено ж/б опорами с двумя светодиодными светильниками.

Горизонтальную разбивку проектируемого здания производить по координатам координационных осей здания. Разбивку благоустройства – от стен проектируемых зданий.

з. Зонирование территории земельного участка, предоставленного для размещения объекта капитального строительства, обоснование функционального назначения и принципиальной схемы размещения зон, обоснование размещения зданий и сооружений (основного, вспомогательного, подсобного, складского и обслуживающего назначения) объектов капитального строительства - для объектов производственного назначения

Не требуется

и. Обоснование схем транспортных коммуникаций, обеспечивающих внешний и внутренний подъезд к объекту капитального строительства, - для объектов непромышленного назначения

Транспортный подъезд к проектируемому многоквартирному жилому дому запроектирован – с ул. Железнодорожная и с ул. 10-я Магистральная. По территории проектируемой площадки предусмотрены подъезды к основным входам в здание. Транспортная схема на территории принята сквозная. Проезд выполняется асфальтобетонным, шириной 5.5м. Расстояние от края проезда до стены здания – 5,0м. Вдоль дворового фасада проектируемого здания предусмотрен тротуар шириной – 2,0м, тротуары к площадкам благоустройства – 2,0м. Выполнены пандусы-съезды для МГН. Конструкция см ПЗУ.ГЧ 7.

Изм.	Лист	№ докум.	Подп.	Дата
Инва. № подл.	Подп. и дата	Взам. инв. №		

2037-22-01-ПЗ.ПЗУ

Лист

9

Перечень нормативных документов

ГОСТ 21.204-2020 «Условные графические обозначения и изображения элементов генеральных планов и сооружений транспорта»;

ГОСТ Р 52290-2004 «Технические средства организации дорожного движения»;

Постановление правительства Амурской области №749 от 20.12.2019г. «Региональные нормативы градостроительного проектирования Амурской области»;

СП 4.13130.2013 «Системы противопожарной защиты»;

СП 34.13330.2012 «Автомобильные дороги»;

СП 42.13330.2016 «Градостроительство. Планировка и застройка городских и сельских поселений»;

СП 82.13330.2016 «Благоустройство территории»;

СП 104.13330.2016 «Инженерная защита территории от затопления и подтопления»;

СП 396.1325800.2018 «Улицы и дороги населенных пунктов. Правила градостроительного проектирования».

«Региональные нормативы градостроительного проектирования муниципального образования г. Белогорск». Решение Белогорского Городского Совета народных депутатов от 27.04.2017 №57/36

Изм.	Лист	№ докум.	Подп.	Дата



Изм.	Лист	№ докум.	Подп.	Дата

2037-22-01-ПЗ.ПЗУ				Лист
				10

Основные показатели ПЗУ

№ п/п	наименование	Ед из	количество
1	Площадь земельного участка	га	0,49380
2	Площадь застройки	га	0,11438
3	Площадь покрытий	га	0,26779
4	Площадь озеленения	га	0,11163
5	Коэффициент застройки		0,23
6	Коэффициент плотности застройки		1,16



Условные обозначения

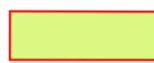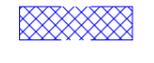-  Проектируемый земельный участок
-  Проектируемый 5-ти этажный жилой дом
-  Граница земельного участка под строительство
-  Красная линия
-  Путь подъезда пожарной техники
-  Пожарный гидрант
-  Охранная зона объектов электросетевого хозяйства (ВЛ-0,4кВ), площадью - 60кв.м.
-  Охранная зона объектов электросетевого хозяйства (ВЛ-10кВ)



Примечания

1. Земельный участок частично расположен в границах зоны с особыми условиями территории - охранных зонах объектов электросетевого хозяйства (ВЛ-0,4кВ, площадью - 60кв.м.
2. Земельный участок частично расположен в границах зоны с особыми условиями территории - охранный зона объектов электросетевого хозяйства ВЛ-10кВ Ф-7 ПС 35/10 "Коммунальная"

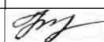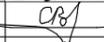2037-22-01-ПЗУ.ГЧ					
Многоквартирный жилой дом по ул. Железнодорожной в г. Белогорск, Амурской области					
изм	№ уч	лист	№ док	подпись	дата
Разработал	Кривобок				08.22
ГИП	Захаренко				08.22
Проверил	Захаренко				08.22
				Общие данные	Стадия
				Ситуационный план	Лист
					Листов
				ООО ПСО	
				"Благовещенскпроект"	

Взам. инв. №	
Подпись и дата	
Инв. № подл.	

Ведомость малых архитектурных форм и переносных изделий

№	Модель	Наименование, размер	ед. изм.	кол - во	Поставщик
<u>Детская площадка</u>					
а	004243	Песочница 2,00*2,00*0,32	шт	1	АО"КСИЛ"
б	004155	Качели на метал. стойках 3,87*1,17	шт	1	
в	004106	Качалка -балансир 4-х местная большая	шт	1	
г	005116	Детский игровой комплекс	шт	1	
<u>Спортивная площадка</u>					
д	006445	Турник	шт	1	
е	007529	Тренажер	шт	1	
ж	007525	Тренажер	шт	1	
и	006304	Детский спортивный комплекс	шт	1	
к	006650	Футбольные мини-ворота (пара)	шт	1	
л	002211	Скамья	шт	3	
м	001312	Урна	шт	1	

Экспликация зданий и сооружений

Номер на плане	Наименование и обозначение	Этажность	Количество	Этап стр-ва	Общая площадь, м ² квартир	Площадь, м ² застройки	Примеч.
1	Многоквартирный жилой дом	5	1	проект.	3 808,04	1 143,8	

Экспликация площадок


Обозн. на плане	Наименование	кол шт	общая площ	Примеч.
ДП	Детская игровая площадка	1	152	индив.
СП	Спортивная площадка	1	419	индив.
ПО	Площадка для отдыха	1	38	индив.
ПС	Площадка для сушки белья	2	24,5	индив.
ХП	Хозяйственная площадка	1	15,2	индив.
ПЧ	Площадка для чистки вещей	1	6,65	
Р3	Гостевая автостоянка на 3 м/мест	1	Входит в площадь проезда	
Р6	Гостевая автостоянка на 6 м/мест	1		
Р7	Гостевая автостоянка на 7 м/мест	2		
Р10	Гостевая автостоянка на 10 м/мест	1		
♿	Гостевая автостоянка для МГН на 3 м/места	1		

Условные обозначения

- Граница земельного участка под строительство
- Существующие здания
- Проектируемые здания
- Покрытие из мелкоформатной плитки
- Асфальтобетонное покрытие проезда
- Игровые площадки
- Газон
- Хозяйственные площадки
- Проектируемое ограждение площадок ДП и СП Н=1,6м
- Движение автотранспорта по участку
- Дорожный пандус для МГН
- Дорожные знаки: 6.4 "Место стоянки" и 8.17 "Инвалиды".
- Гостевая автостоянка
- Деревья подлежащие вырубке


Примечания

- План благоустройства разработан на основании топографической основе, выполненной в М1:500
- Границы земельного участка, границы земельного участка нанесены в соответствии градостроительного плана подготовленного отделом архитектуры и градостроительства администрации г. Белогорска.

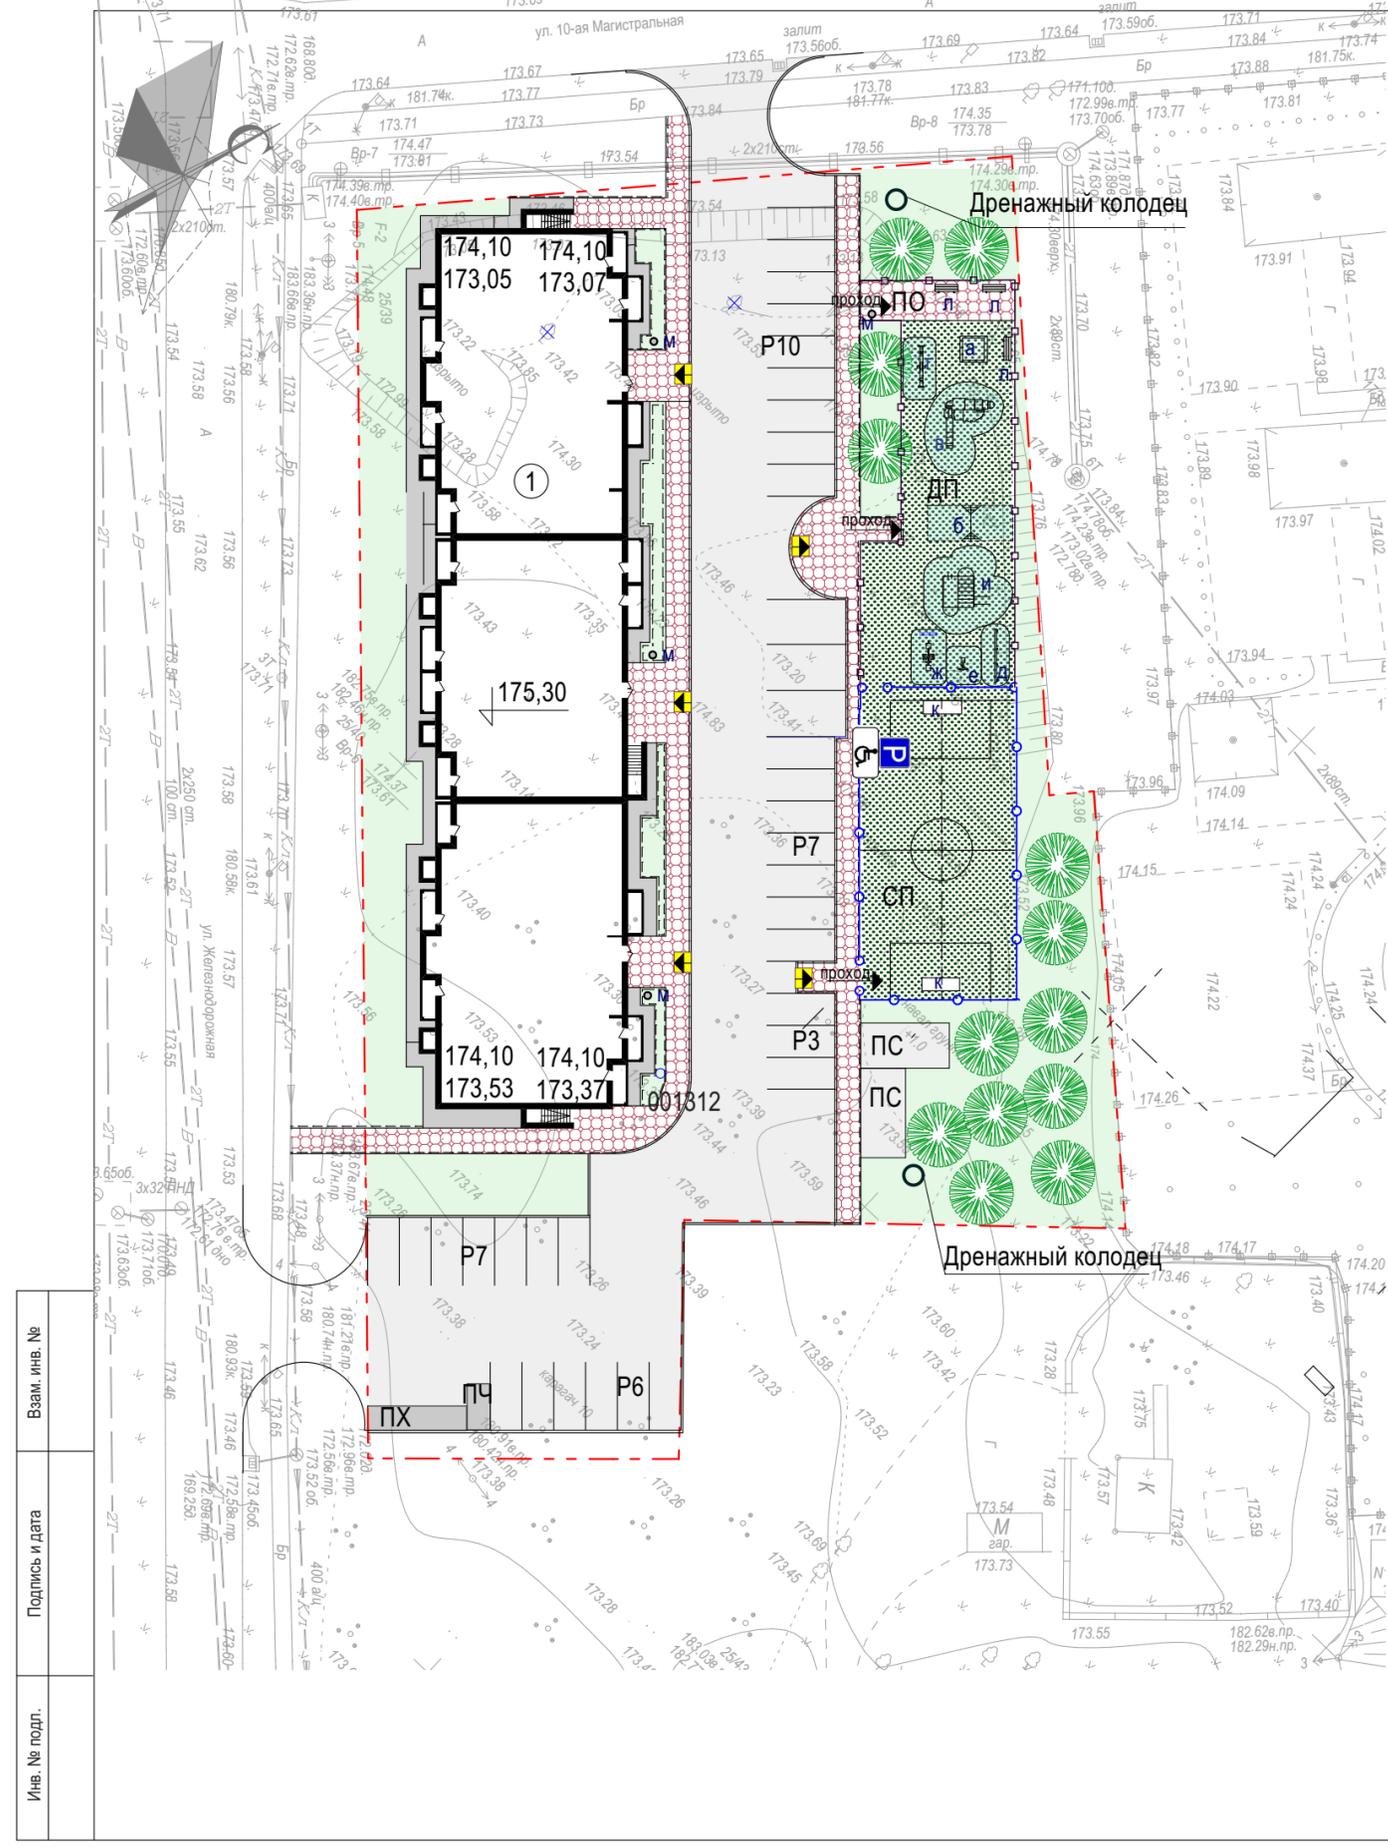

Взам. инв. №	
Подпись и дата	
Инв. № подл.	

2037-22-01-ПЗУ.ГЧ											
Многоквартирный жилой дом по ул. Железнодорожная в г. Белогорск, Амурской области											
изм	№ уч	лист	№ док	подпись	дата						
Разработал	Кривобок				08.22						
ГИП	Захаренко				08.22						
Проверил	Захаренко				08.22						
План благоустройства территории					<table border="1"> <tr> <td>Стадия</td> <td>Лист</td> <td>Листов</td> </tr> <tr> <td>П</td> <td>23ам</td> <td></td> </tr> </table>	Стадия	Лист	Листов	П	23ам	
Стадия	Лист	Листов									
П	23ам										
ООО ПСО "Благовещенскпроект"											

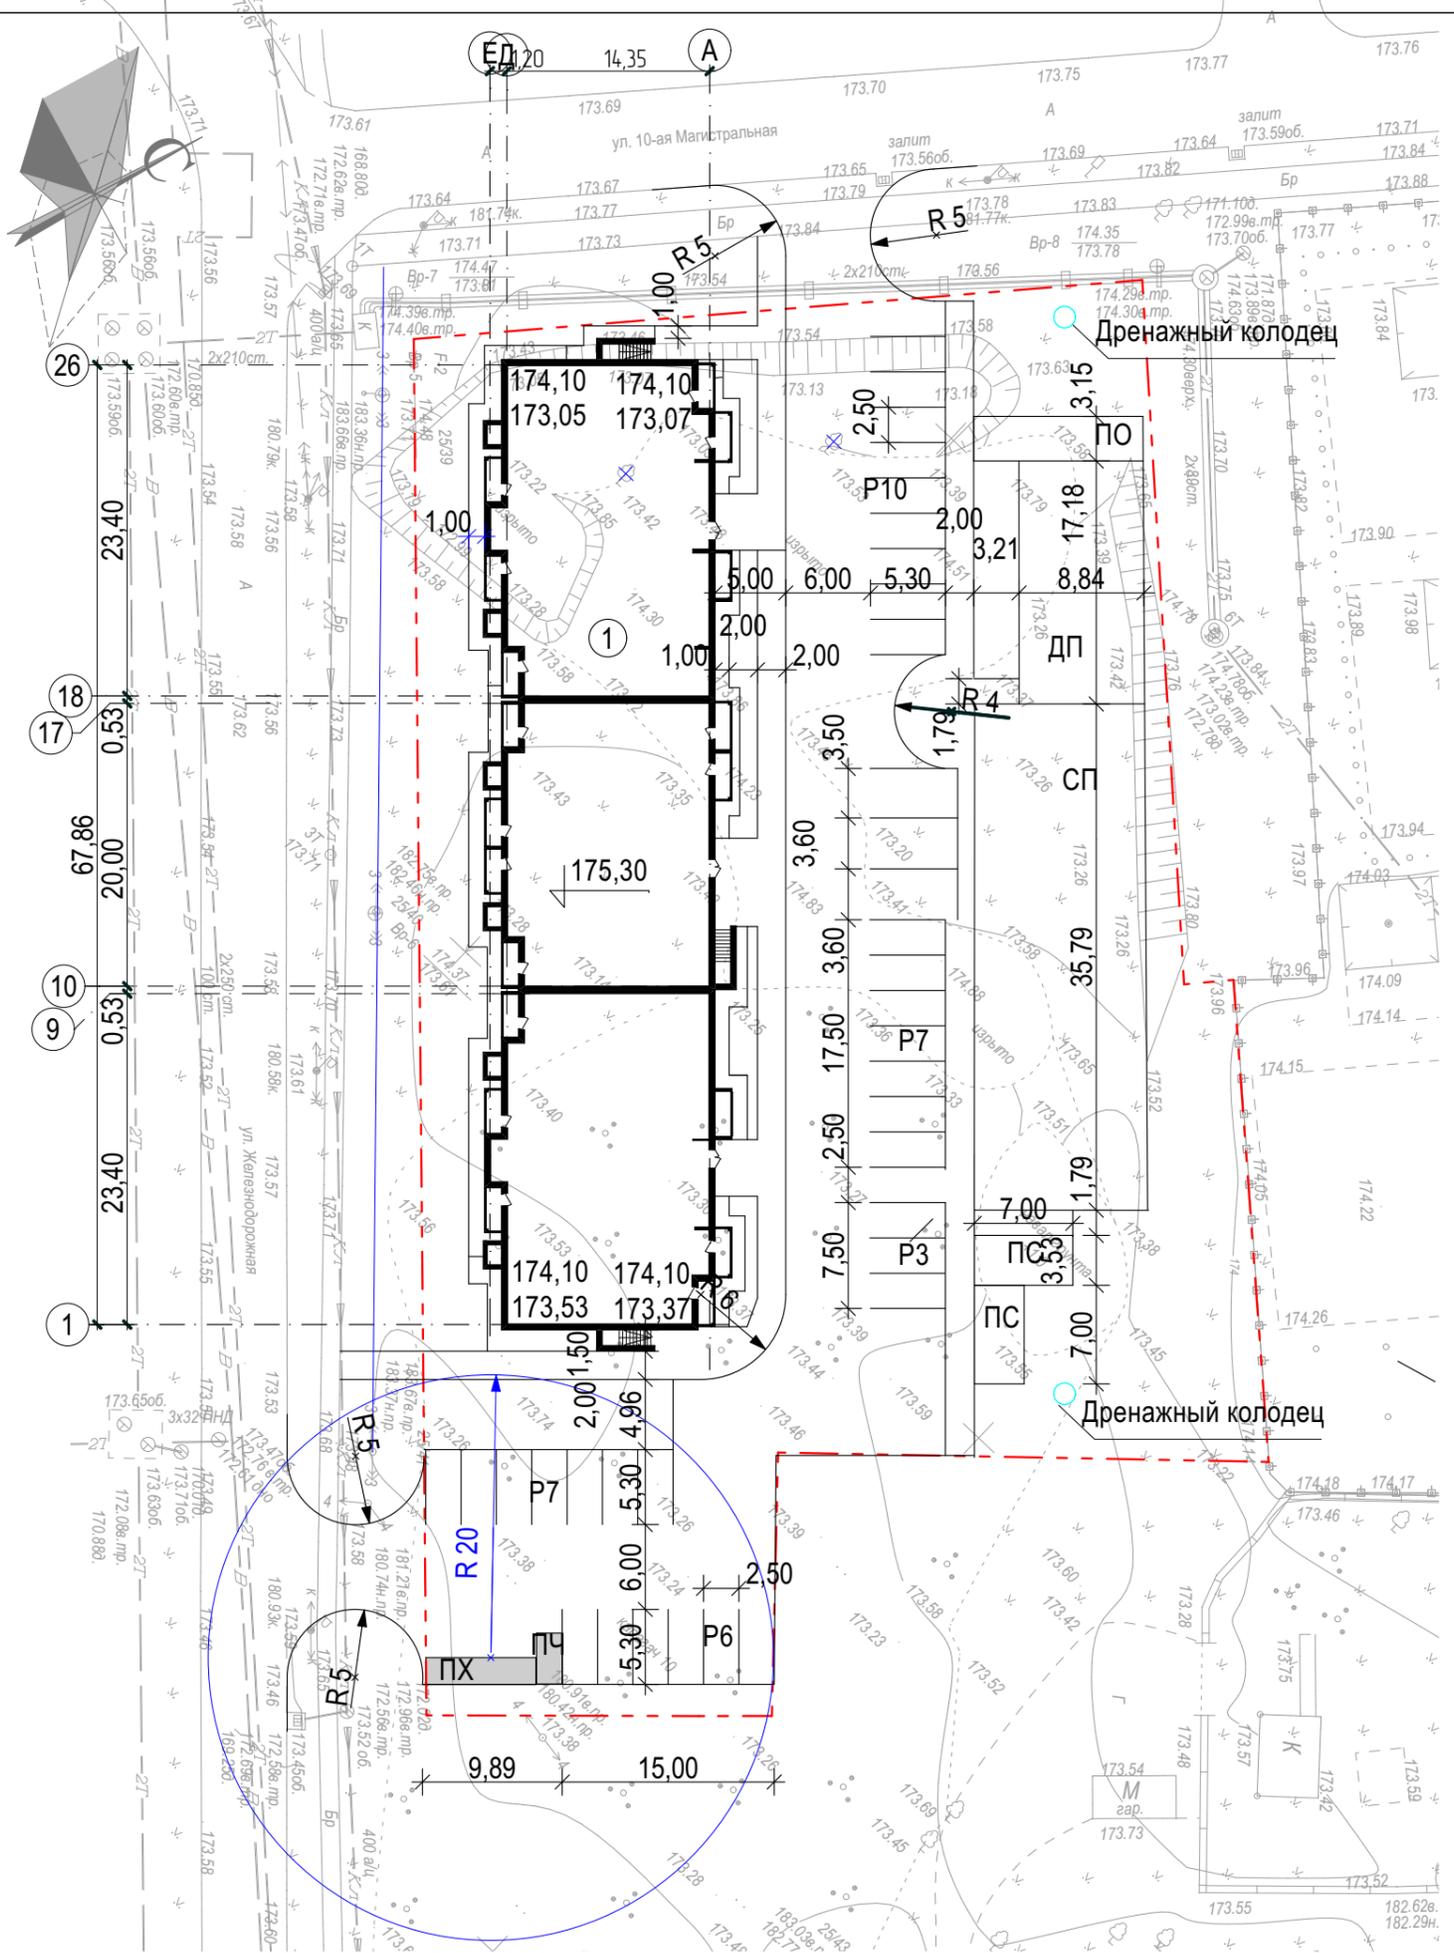

Экспликация зданий и сооружений

Номер на плане	Наименование и обозначение	Этажность	Количество	Этап стр-ва	Площадь, м ² квартир	Площадь, м ² застройки	Примеч.
1	Многоквартирный жилой дом	5	1	проект.	3 808,04	1 143,8	

Экспликация площадок



Обозн. на плане	Наименование	кол шт	общая площ	Примеч.
ДП	Детская игровая площадка	1	152	индив.
СП	Спортивная площадка	1	419	индив.
ПО	Площадка для отдыха	1	38	индив.
ПС	Площадка для сушки белья	2	24,5	индив.
ХП	Хозяйственная площадка	1	15,2	индив.
ПЧ	Площадка для чистки вещей	1	6,65	
Р3	Гостевая автостоянка на 3 м/мест	1	Входит в площадь проезда	
Р6	Гостевая автостоянка на 6 м/мест	1		
Р7	Гостевая автостоянка на 7 м/мест	2		
Р10	Гостевая автостоянка на 10м/мест	1		
♿	Гостевая автостоянка для МГН на 3м/места	1		

Экспликация координационных осей здания

Наименование оси	Координаты		Примечания
	X	Y	
А - 1	526 042,743	3 352 330,666	
А - 26	526 092,024	3 352 284,014	
Е - 1	526 032,053	3 352 319,373	
Е - 26	526 081,334	3 352 272,722	

Инд. № подл.	
Подпись и дата	
Взам. инв. №	

2037-22-01-ПЗУ.ГЧ					
Многоквартирный жилой дом по ул. Железнодорожной в г. Белогорск, Амурской области					
изм	№ уч	лист	№ док	подпись	дата
Разработал	Кривобок			<i>[Signature]</i>	08.22
ГИП	Захаренко			<i>[Signature]</i>	08.22
Проверил	Захаренко			<i>[Signature]</i>	08.22
Разбивочный план				Стадия	Лист
				П	Зам
				ООО ПСО "Благовещенскпроект"	

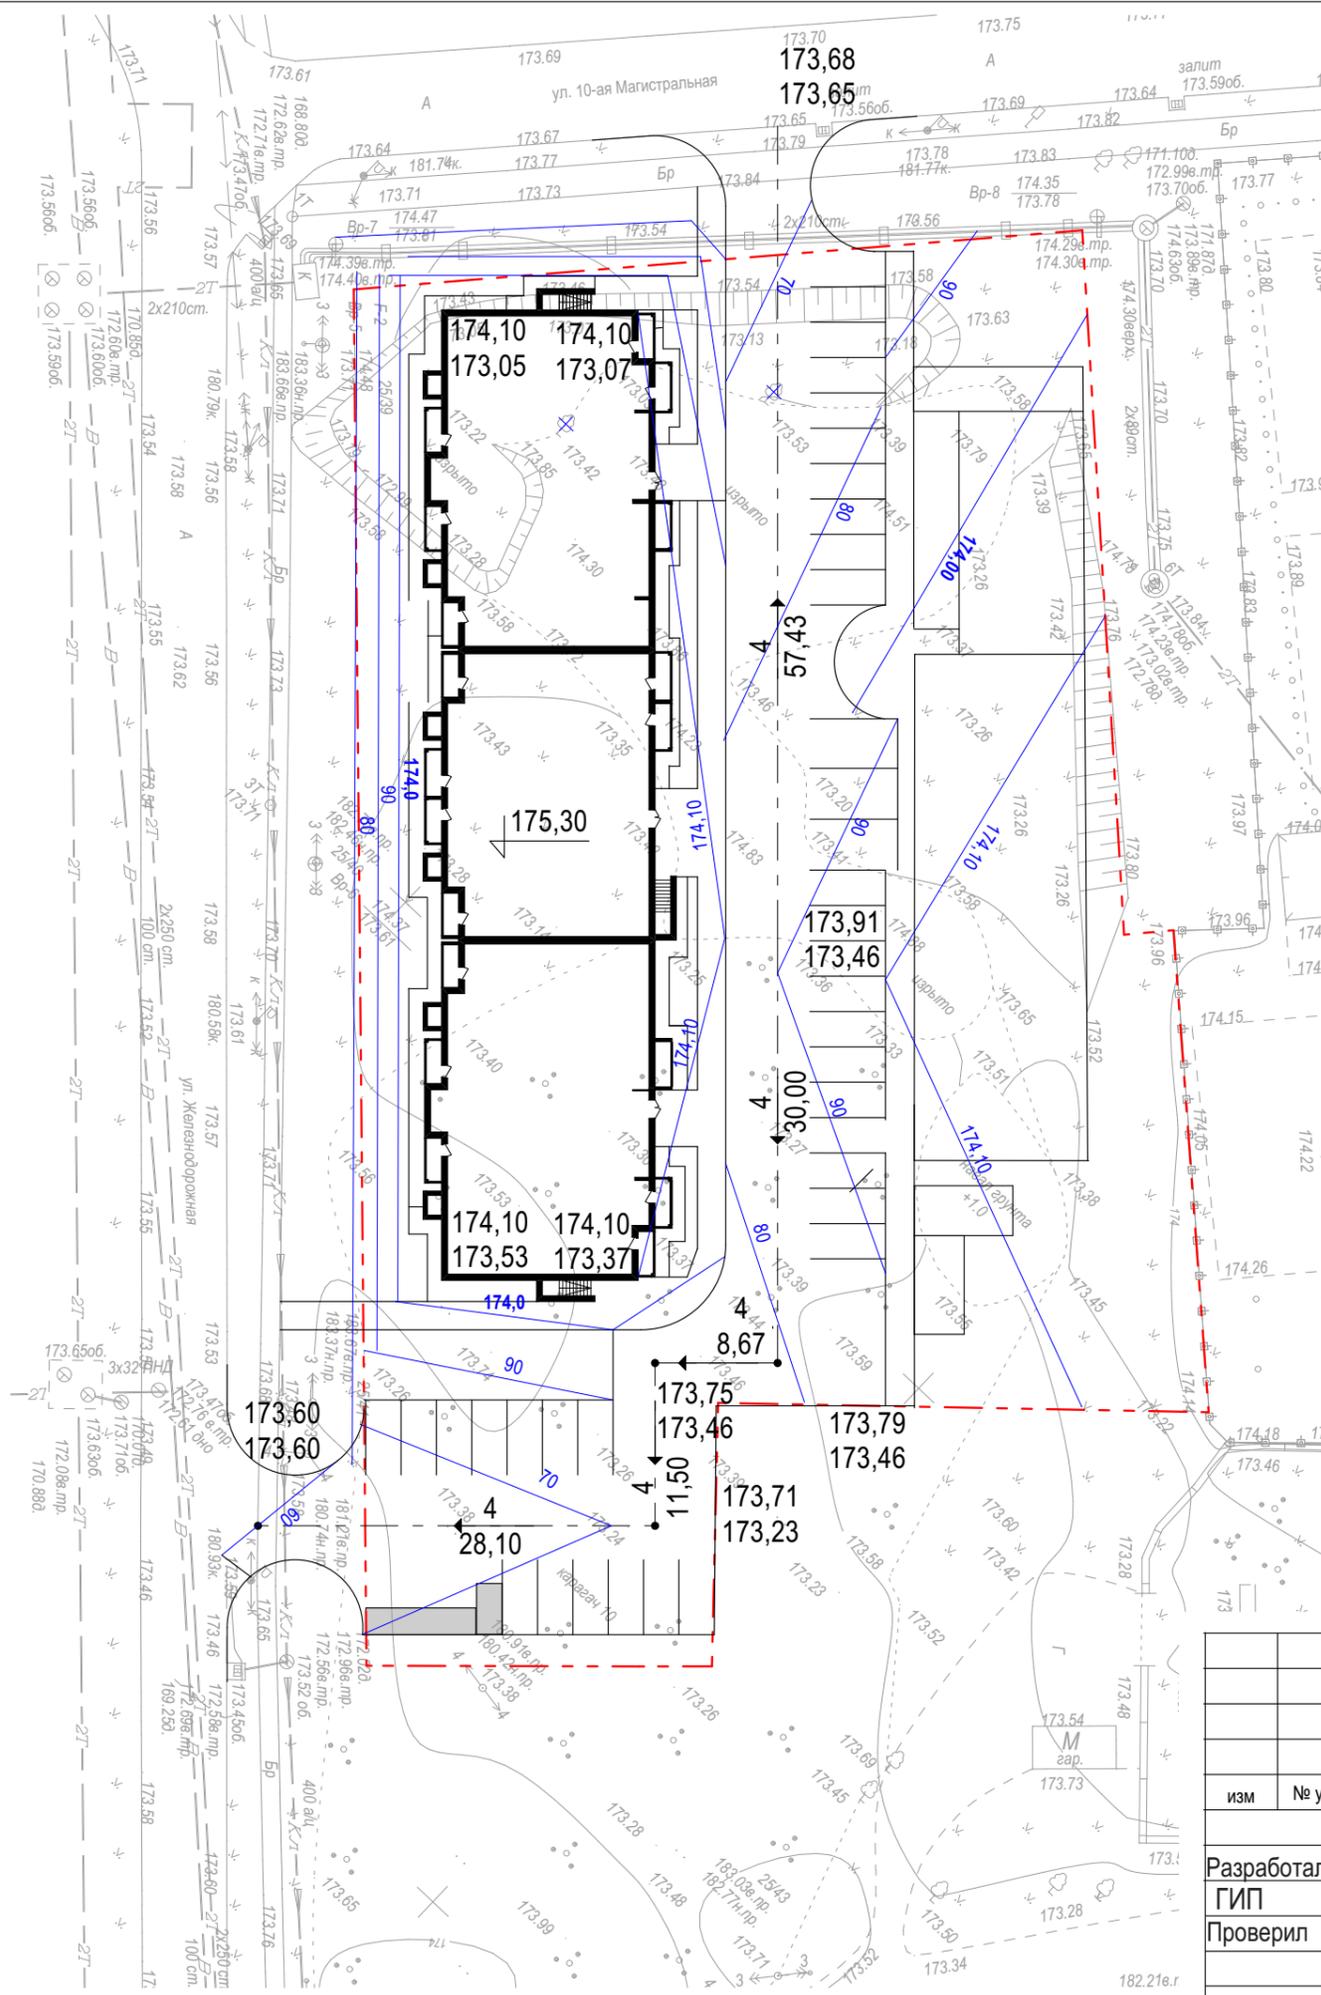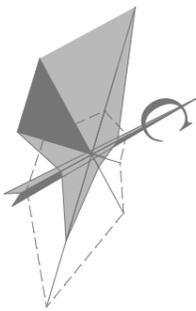

Экспликация зданий и сооружений

Номер на плане	Наименование и обозначение	Этажность	Количество	Этап стро-ва	Площадь, м ² квартир	Площадь, м ² застройки	Примеч.
1	Многоквартирный жилой дом	5	1	проект.	3 808,04	1 143,8	

Условные обозначения

граф. изобр.	Наименование
175,30	Отметка соответствующая 0.000
175,10	Отметка точки перелома уклона
174,80	Отметка точки перелома уклона
174,10	Отметка низа отмостки у угла здания
173,05	Отметка низа отмостки у угла здания
60, 174,50	Горизонталь проектируемого рельефа
50	Существующие горизонталь
4 / 26,80	Уклоноуказатель $\frac{\text{уклон}}{\text{расстояние}}$

Примечания

- При высотной разбивке пользоваться указаниями СП 126.13330.2012 "Геодезические работы в строительстве".
- Планировочные отметки даны без учета устройства корыта проезда.
- Отвод ливневых и талых вод с проектируемого участка решается методом вертикальной планировки, по открытому лотку проезда с нормативными уклонами, в проектируемые дождеприемные колодцы ливневой канализации, согласно ТУ "УЖКХ Администрации г. Белогорск, с последующим сбросом в дренажные колодцы.

Взам. инв. №	
Подпись и дата	
Инв. № подл.	

2037-22-01-ПЗУ.ГЧ


Многоквартирный жилой дом по ул. Железнодорожной в г. Белогорск, Амурской области

изм	№ уч	лист	№ док	подпись	дата
Разработал	Кривобок			<i>[Signature]</i>	08.22
ГИП	Захаренко			<i>[Signature]</i>	08.22
Проверил	Захаренко			<i>[Signature]</i>	08.22

Стадия	Лист	Листов

План организации рельефа

ООО ПСО "Благовещенскпроект"

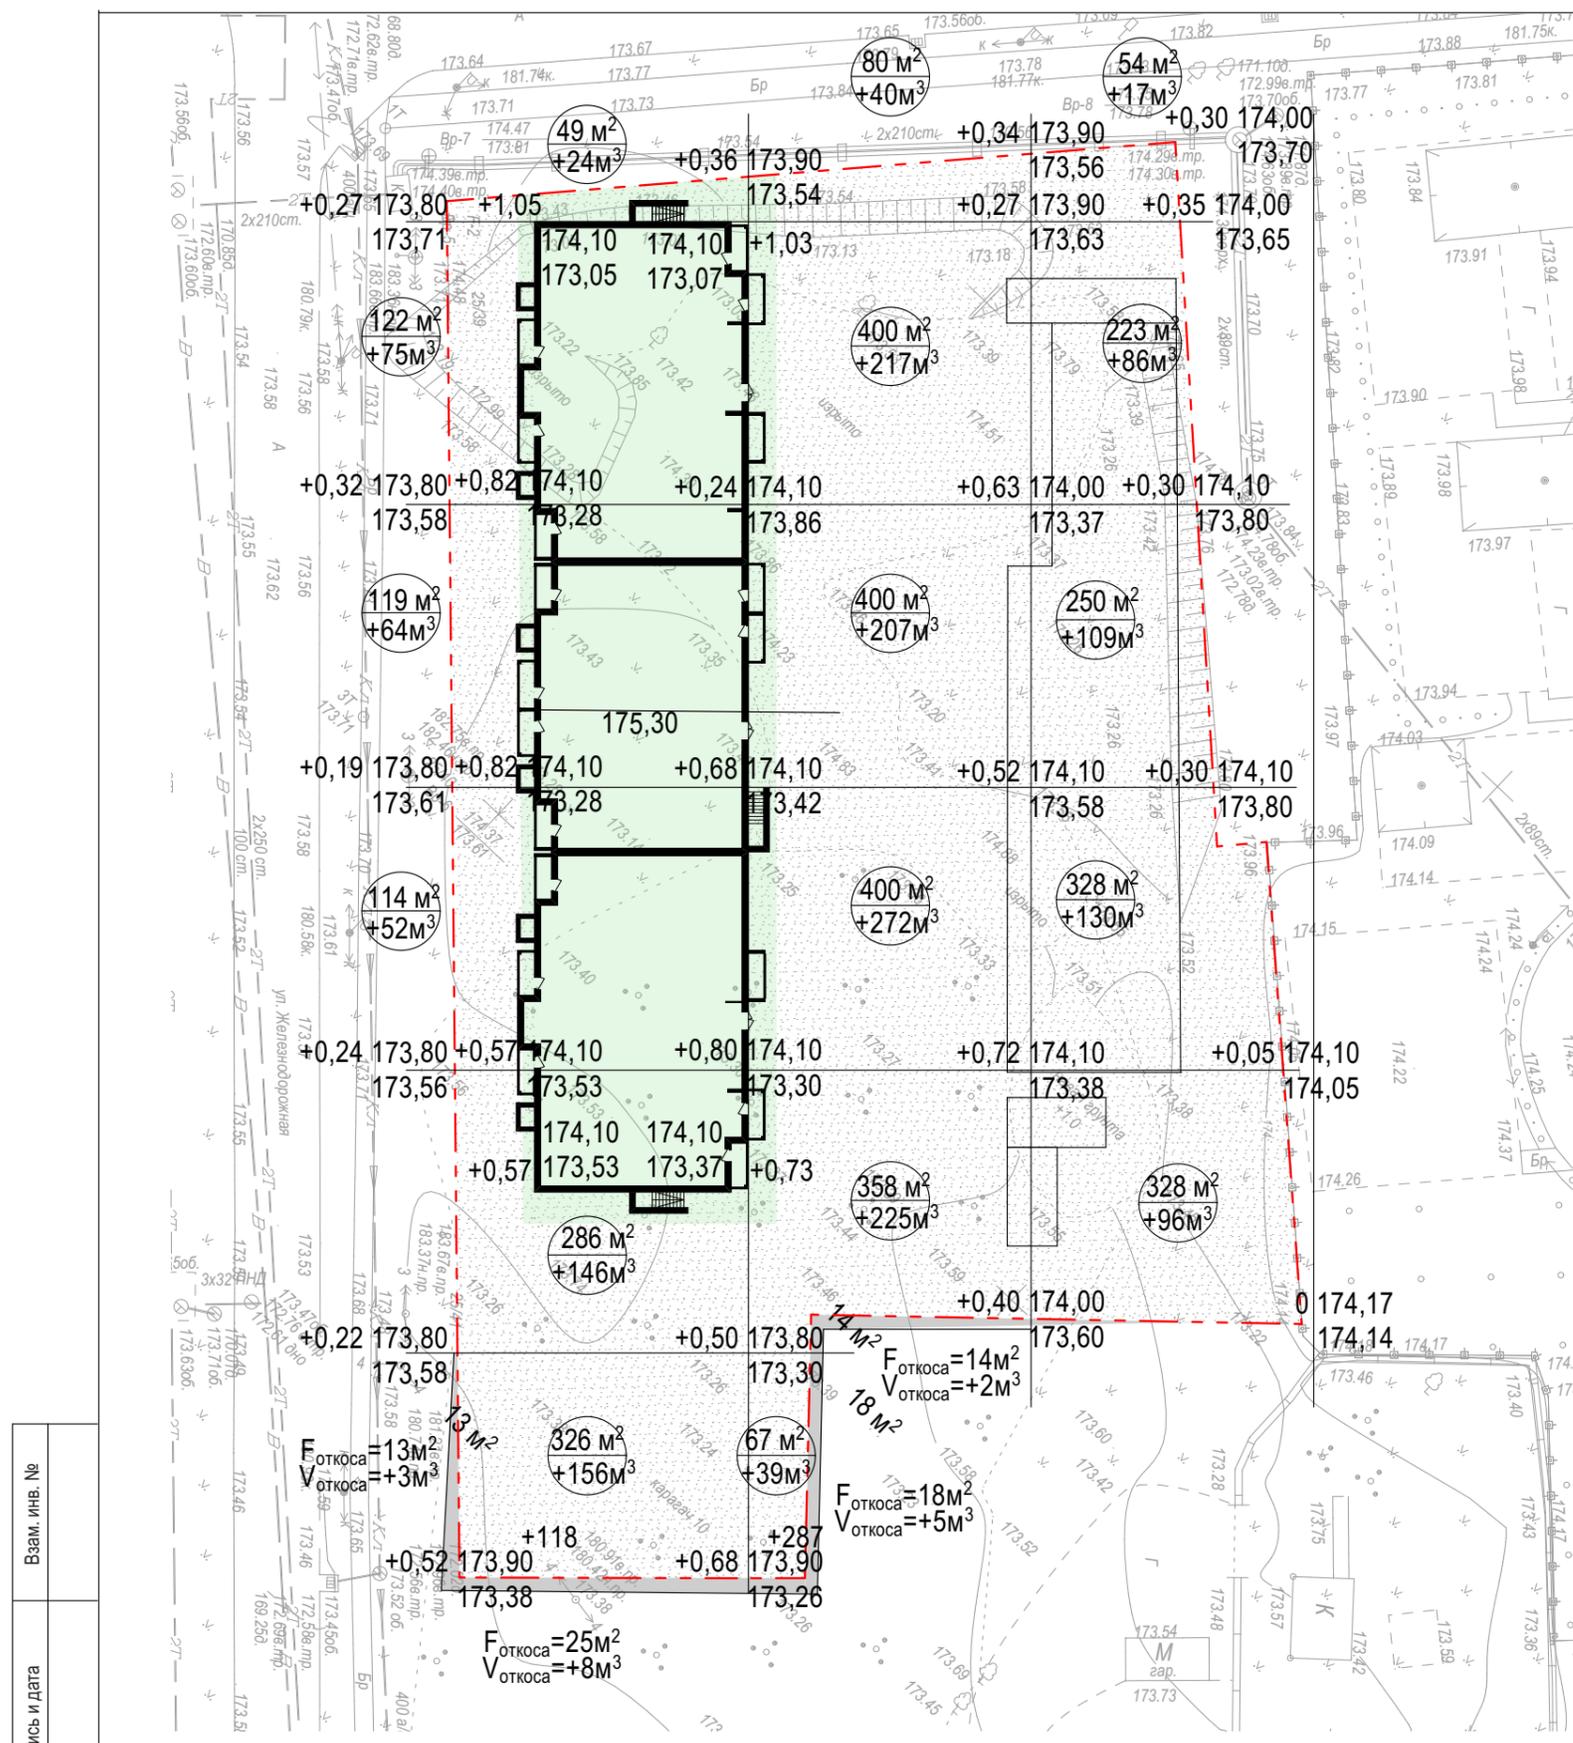

ИТОГО

Объем насыпи	+372	+968	+438	+1778
Площадь насыпи	1054	1487	1183	3724

Экспликация зданий и сооружений

Номер на плане	Наименование и обозначение	Этажность	Количество	Этап стр-ва	Площадь, м² квартир	Площадь, м² застройки	Примеч.
1	Многоквартирный жилой дом	5	1	проект.	3 808,4	1 143,8	

Ведомость объемов земляных работ

Наименование работ и объемов грунта.	Количество, м³	
	Насыпь (+)	Выемка (-)
1. Грунт планировки территории	1778	
2. Замена непригодного слоя почвы Н=0,2м (ИЭИ лист43) исключая область котлована под здание:(3724x0,2=744,8м²)	744,8	744,8
3. С К=0,98 уплотнение грунта	50,45	
4. Избыточный грунт от устройства:		
корыта под одежду проезда, стоянки Н=0,67м		964,13
корыта под одежду тротуара и площадки ПО Н=0,16м		80,96
корыта под одежду отмотки Н=0,145м		25,09
корыта под одежду площадки ДП Н=0,276м		41,95
корыта под одежду площадки СП Н=0,15м		125,70
корыта под одежду хоз.площадки ХП Н=0,20м		9,9
корыта под одежду хоз.площадки ПЧ		1,61
5. Всего пригодного грунта без учета плодородного слоя	2573,25	2005,54
6. Недостаток пригодного грунта		567,71
7. Плодородный грунт, всего, в т.ч.:		
8. Используем под озеленение по проекту	223	
9. Недостаток плодородного слоя почвы		223
11. ИТОГО перерабатываемого грунта	2796,25	2796,25

- Область котлована под здание
- Планировка территории под благоустройство, после замены непригодного грунта

Взам. инв. №
Подпись и дата
Инв. № подл.

2037-22-01-ПЗУ.ГЧ


Многоквартирный жилой дом по ул. Железнодорожной в г. Белогорск, Амурской области

изм	№ уч	лист	№ док	подпись	дата
Разработал	Кривобок			<i>[Signature]</i>	08.22
ГИП	Захаренко			<i>[Signature]</i>	08.22
Проверил	Захаренко			<i>[Signature]</i>	08.22

Стадия	Лист	Листов

ООО ПСО "Благовещенскпроект"

План земляных масс

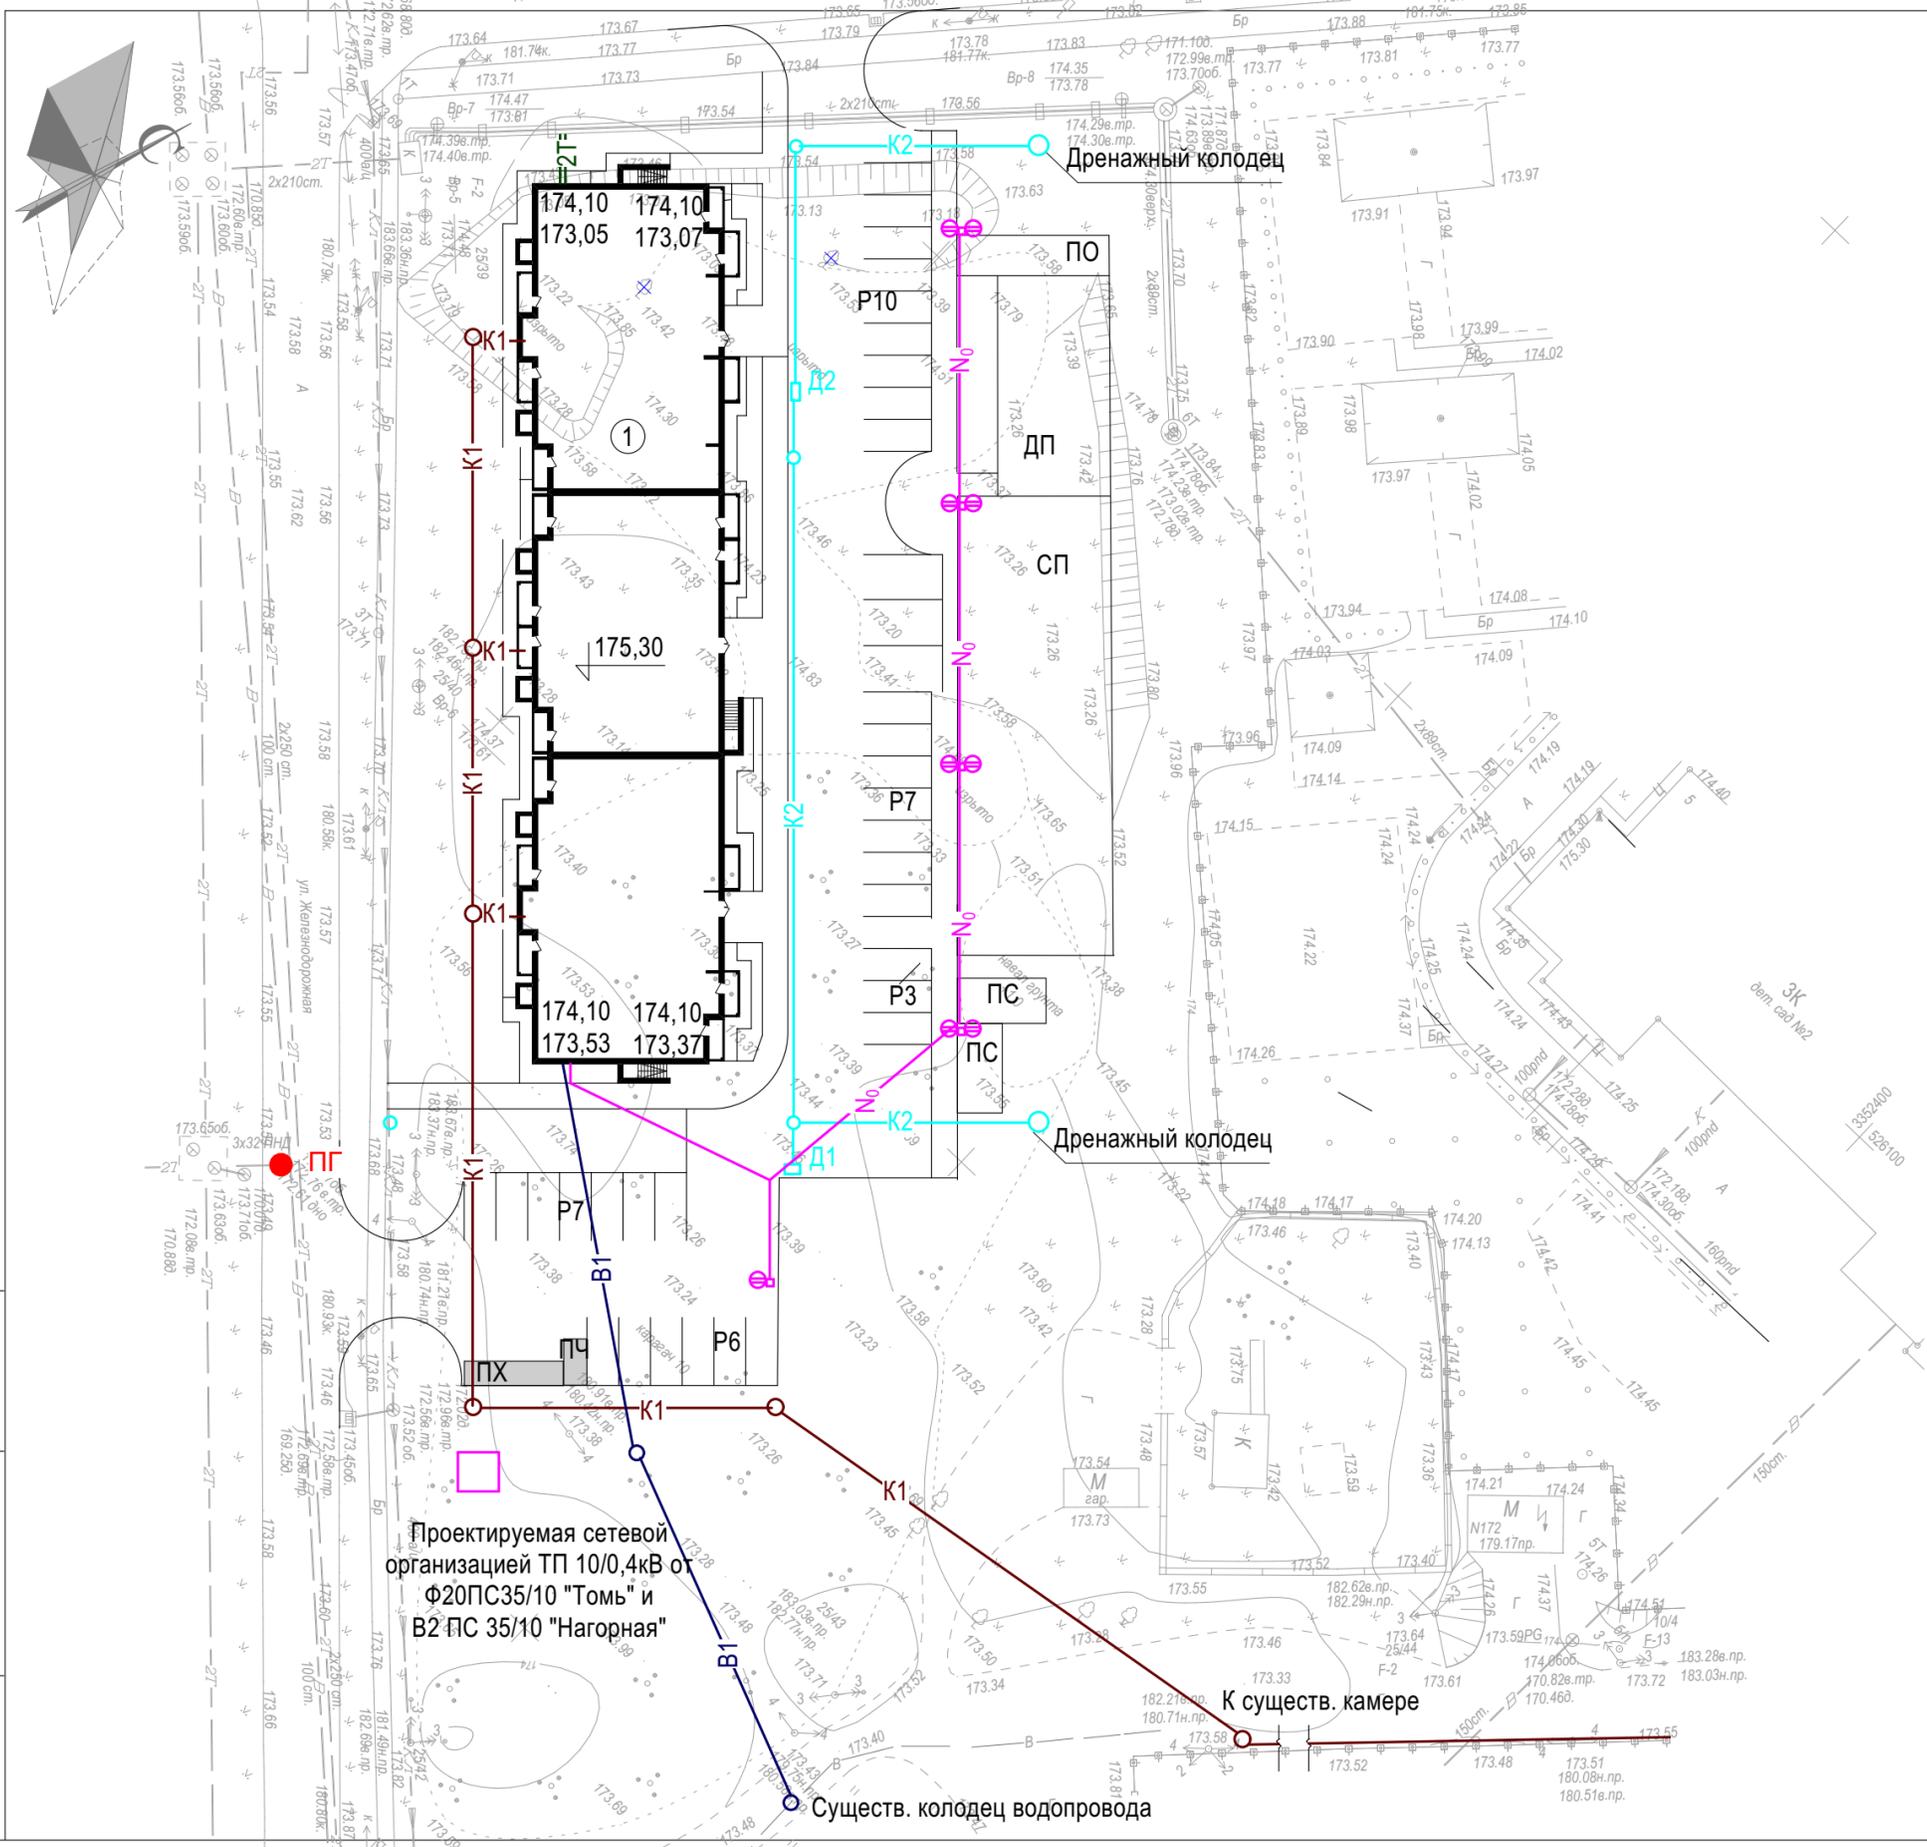

Экспликация зданий и сооружений

Номер на плане	Наименование и обозначение	Этажность	Количество	Этап стр-ва	Общая площадь, м ² квартир	Площадь, м ² застройки	Примеч.
1	Многоквартирный жилой дом	5	1	проект.	3 808,04	1 143,8	

Условные обозначения

Графическое изображение	Наименование
	Проектируемая сеть канализации
	Проектируемая сеть водопровода
	Проектируемая сеть теплоснабжения
	Проектируемая сеть ливневой канализации
	Проектируемые сети наружного освещения 0,4кВт
	Проектируемые сети 0,4кВт
	Светильник на опоре
	Пожарный гидрант проектируемый
	Существующая сеть канализации
	Существующая сеть теплоснабжения
	Существующая сеть водопровода
	Существующая сеть ливневой канализации
	Существующая линия э/передачи 0,4 кВт

Примечания


Сводный план инженерных сетей выполнен на основании плана благоустройства. Проектируемые инженерные сети нанесены в соответствии с разделом НВК, НЭО,ЭС

Взам. инв. №
Подпись и дата
Инв. № подл.

Проектируемая сетевой организацией ТП 10/0,4кВ от Ф20ПС35/10 "Томь" и В2 ПС 35/10 "Нагорная"


2037-22-01-ПЗУ.ГЧ						
Многоквартирный жилой дом по ул. Железнодорожная в г. Белогорск, Амурской области						
изм	№ уч	лист	№ док	подпись	дата	
Разработал	Кривобок		08.22			
ГИП	Захаренко		08.22			
Проверил	Захаренко		08.22			
Сводный план инженерных сетей				Стадия	Лист	Листов
				П	6	
				ООО ПСО "Благовещенскпроект"		

Конструкция покрытия отмостки

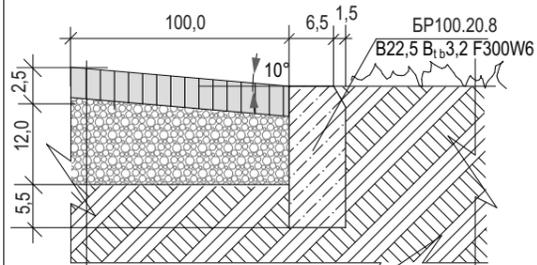


Асфальтобетон горячий на битуме БНД марки 60/90, тип Б, марка II по ГОСТ 9128-2009 - 2,5см
Гравийные трудноуплотняемые смеси - 12см. ГОСТ 25607-2009
Утрамбованный грунт $K_{упл.} - 0,98$

Конструкция покрытия тротуара, площадки отдыха ПО,

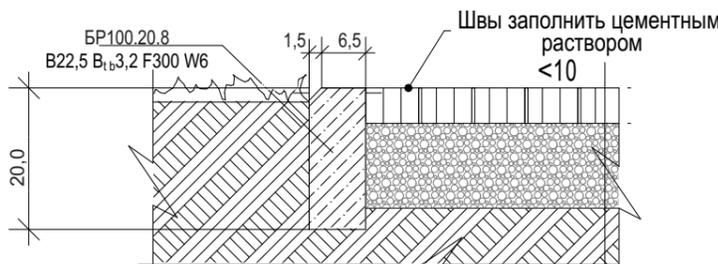


Бетонная плитка по ГОСТ 17608-91 $h=6\text{см}$ B22,5 Vb3,2 F200 истр. 0.7г/м² ГОСТ 13015.2003
Песок с цементом (10:1) $h=4\text{см}$
Щебен. смесь фракции 5-20мм по ГОСТ 25607-2009*, $h=6\text{см}$.
Утрамбованный грунт $K_{упл.} - 0,98$

Конструкция пандуса для МГН

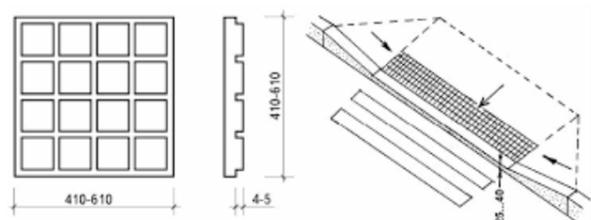


Узел "А"

Усадочный шов до 1,3 бетонного основания(до арматуры)
~4,0мм закрыть герметиком MASTERFLEX 474
Пропил бетона необходимо выполнять фрезой через двое суток твердения, через 6,0м.

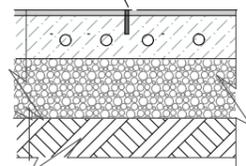


Конструкция покрытия проезда

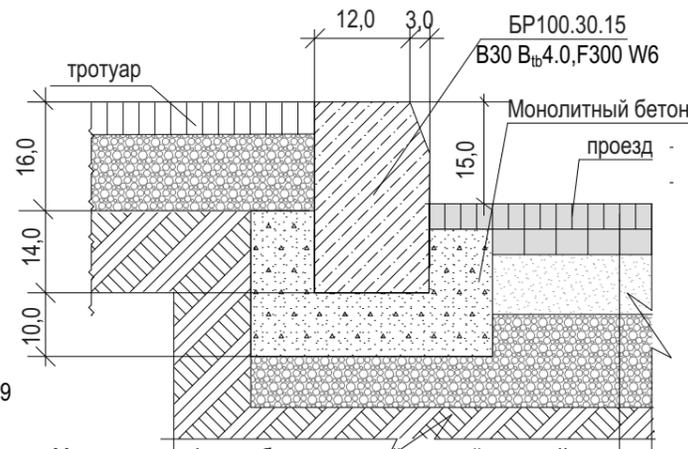


Мелкозерн. асфальтобетон плотный горячий марки II, тип Б, по ГОСТ 9128-2009 - 5 см
Пористый асфальтобетон из горячей кр.зерн.щебен. смеси марки 1 на вязком битуме БНД 90/130 по ГОСТ 9128-97 - 7см
Песчано-гравийная смесь С5 ГОСТ 25607-2009 - 40см
Песок-среднезернистый по ГОСТ 8736-99* - 15см
Утрамбованный грунт $K_{упл.} - 0,98$

Конструкция покрытия спортивной площадки

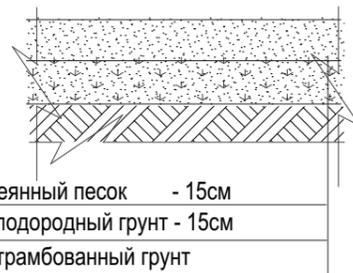

Сеянный песок - 15см
Плодородный грунт - 15см
Утрамбованный грунт

Конструкция покрытия детской площадки (полимерное из резиновой крошки)

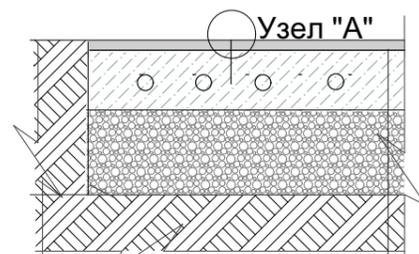

Покрывтие (полимерное из резиновой крошки) - 2,0см
ПЭ пленка
Бетон В15 - 10см (армированный сеткой Вр6 200x200x6мм)
Щебень (фракция 20-40) - 15см
Уплотненный подстилающий грунт $K_{упл.} - 0,98$

Ведомость железобетонных изделий

Поз.	Обозначение	Наименование	ед. изм.	кол - во	масса ед. кг.	Примечание
1	---	Бортовой тротуарный камень БР100.20.08	пм	515		ГОСТ6665-91
2	---	Бортовой дорожный камень БР100.30.15	пм	340		ГОСТ6665-91

Ведомость покрытий

Поз.	Обозначение	Наименование	ед. изм.	кол - во	Примечание
1	---	Асфальтобетонный проезд в границах ЗУ/ за гран.	м ²	1357/82	
2	---	Тротуар из мелкогазированной плитки в гран. ЗУ/ за гран.	м ²	468	
3	---	Асфальтобетонная отмостка	м ²	173	
4	---	Покрывтие детской площадки	м ²	152	Полимер. из резин. крошки/ озеленение
5	---	Покрывтие спортивной площадки	м ²	419	Сеянный песок
6	---	Покрывтие площадки ПО	м ²	38	Тротуарная плитка
7	---	Покрывтие площадок хозяйственных ПХ, ПС, ПЧ	м ²	70,85	см лист ПЗУ2/2-4
8	---	Дорожный пандус для МГН	шт	3	

Ведомость ограждений

Поз.	Обозначение	Наименование	ед. изм.	кол - во	Примечание
1	---	Ограждение спортивной Н=2,0м	пм	92	Индивидуал. изготовления
2	---	Ограждение детской Н=1,6м	пм	41	Индивидуал. изготовления

Ведомость озеленения

Поз.	Обозначение	Наименование	ед. изм.	кол - во	Примечание
1	---	Газон проектируемый	м ²	1116,4	Посев трав
2	---	Посадка деревьев	шт	12	
3	---	Вырубка деревьев: лиственных пород	шт	2	
4	---	Вырубка кустарника	м ²	320	

2037-22-01-ПЗУ.ГЧ

Многоквартирный жилой дом по ул. Железнодорожной в г. Белогорск, Амурской области

изм	№ уч	лист	№ док	подпись	дата
Разработал	Кривобок			<i>[Signature]</i>	08.22
ГИП	Захаренко			<i>[Signature]</i>	08.22
Проверил	Захаренко			<i>[Signature]</i>	08.22

Конструкция покрытий
Ведомость объемов работ

Стадия	Лист	Листов
П	7	

ООО ПСО
"Благовещенскпроект"

Взам. инв. №

Подпись и дата

Инв. № подл.